


PLAC PAMIĘCI ZAGŁADY MIASTA

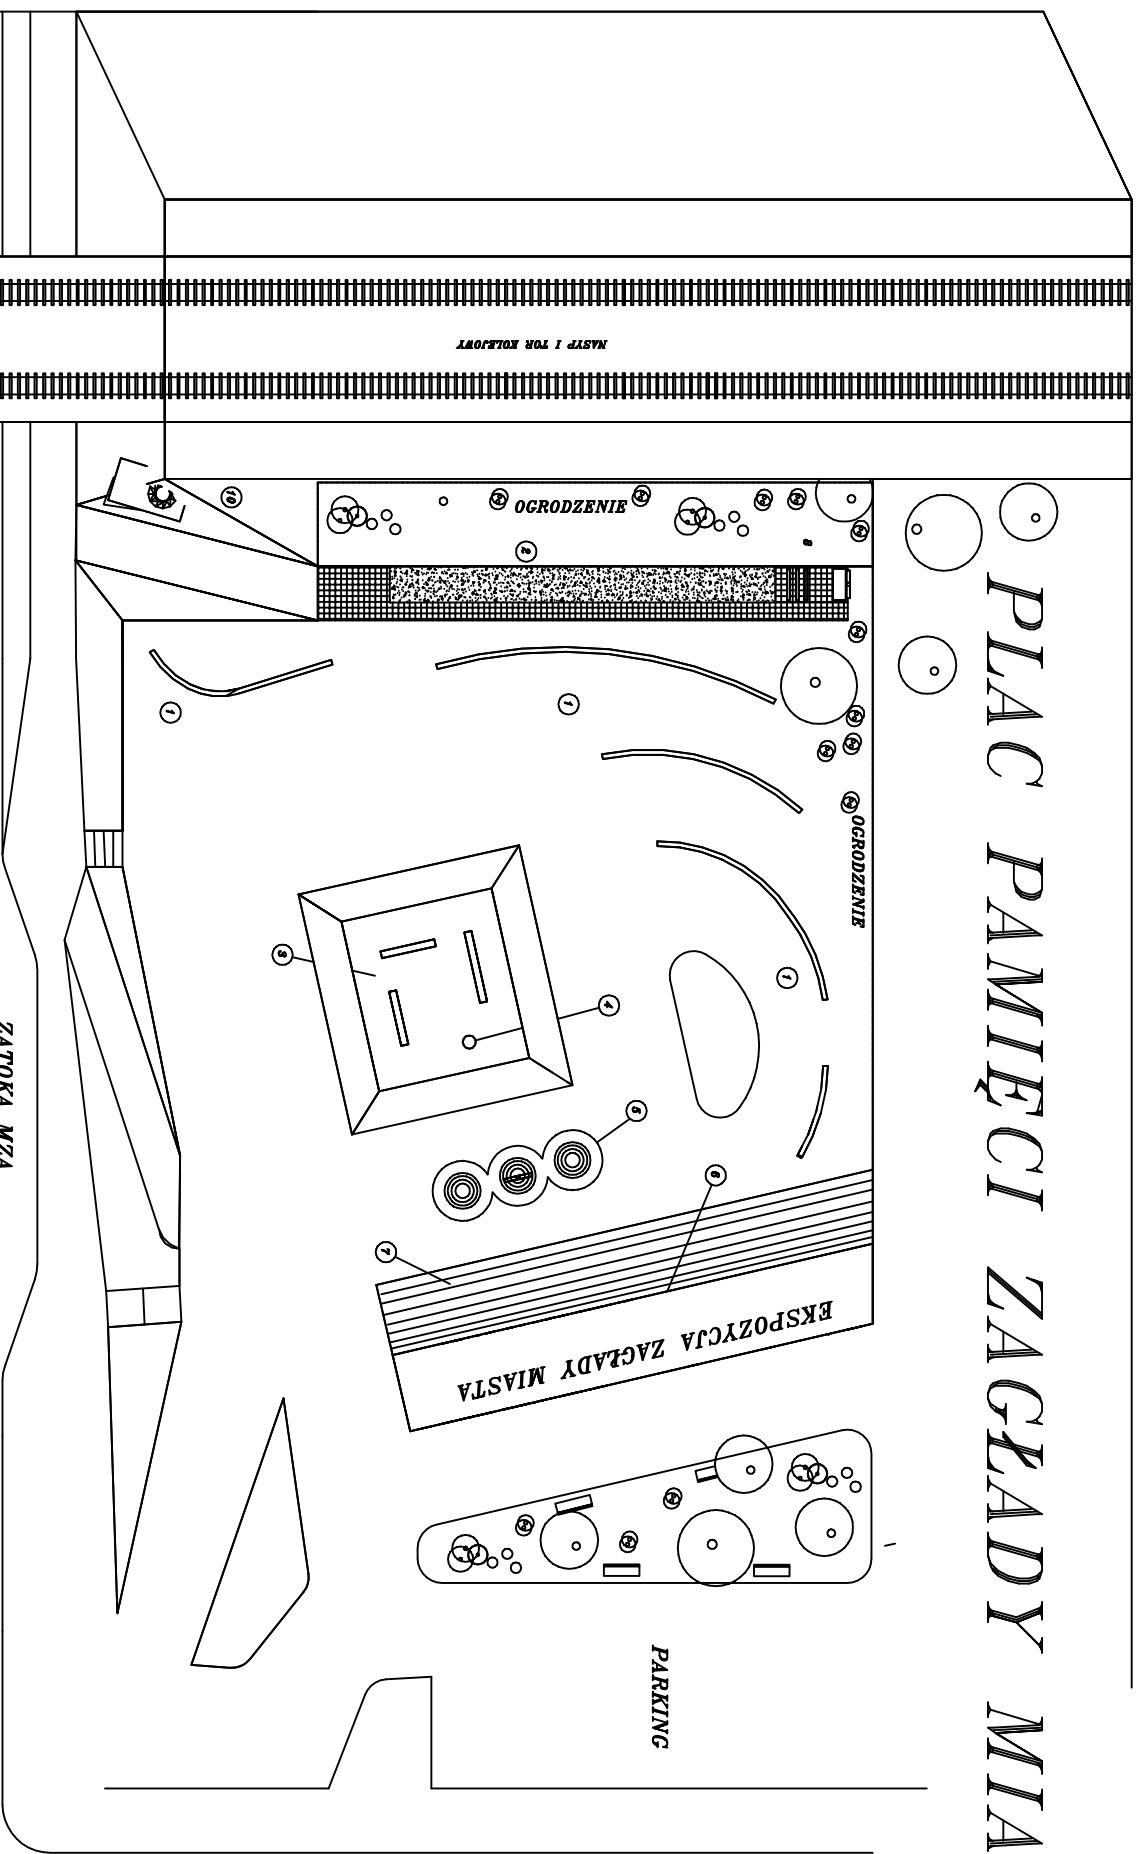

UL. PRYMASA TYSIĄCLECIA

UL. GORCZEWSKA

KONCEPCJA 24.01.2010

Wojciech Gardoliński

GRANICZNY PIŁAR WADUKTU - ŚWIADK 2 1944

- 1 ŚCIANY PAMIĘCI
- 2 DROGA WYGNANIA I ŚMIERCI
- 3 STOS Ciepłaliny
- 4 ZNICZ
- 5 TRZY STOSY POPIOŁU Z KRZYŻEM
- 6 ŚCIANA ŚWIADK
- 7 SYMBOLICZNE KARTOWAJSKO
- 8 KAPLICA POŁONA
- 9 PIŁAR WADUKTU - ŚWIADK
- 10 BUNKIER OCHRONNY WADUKTU