


# PLAC PAMIĘCI ZAGŁADY MIASTA

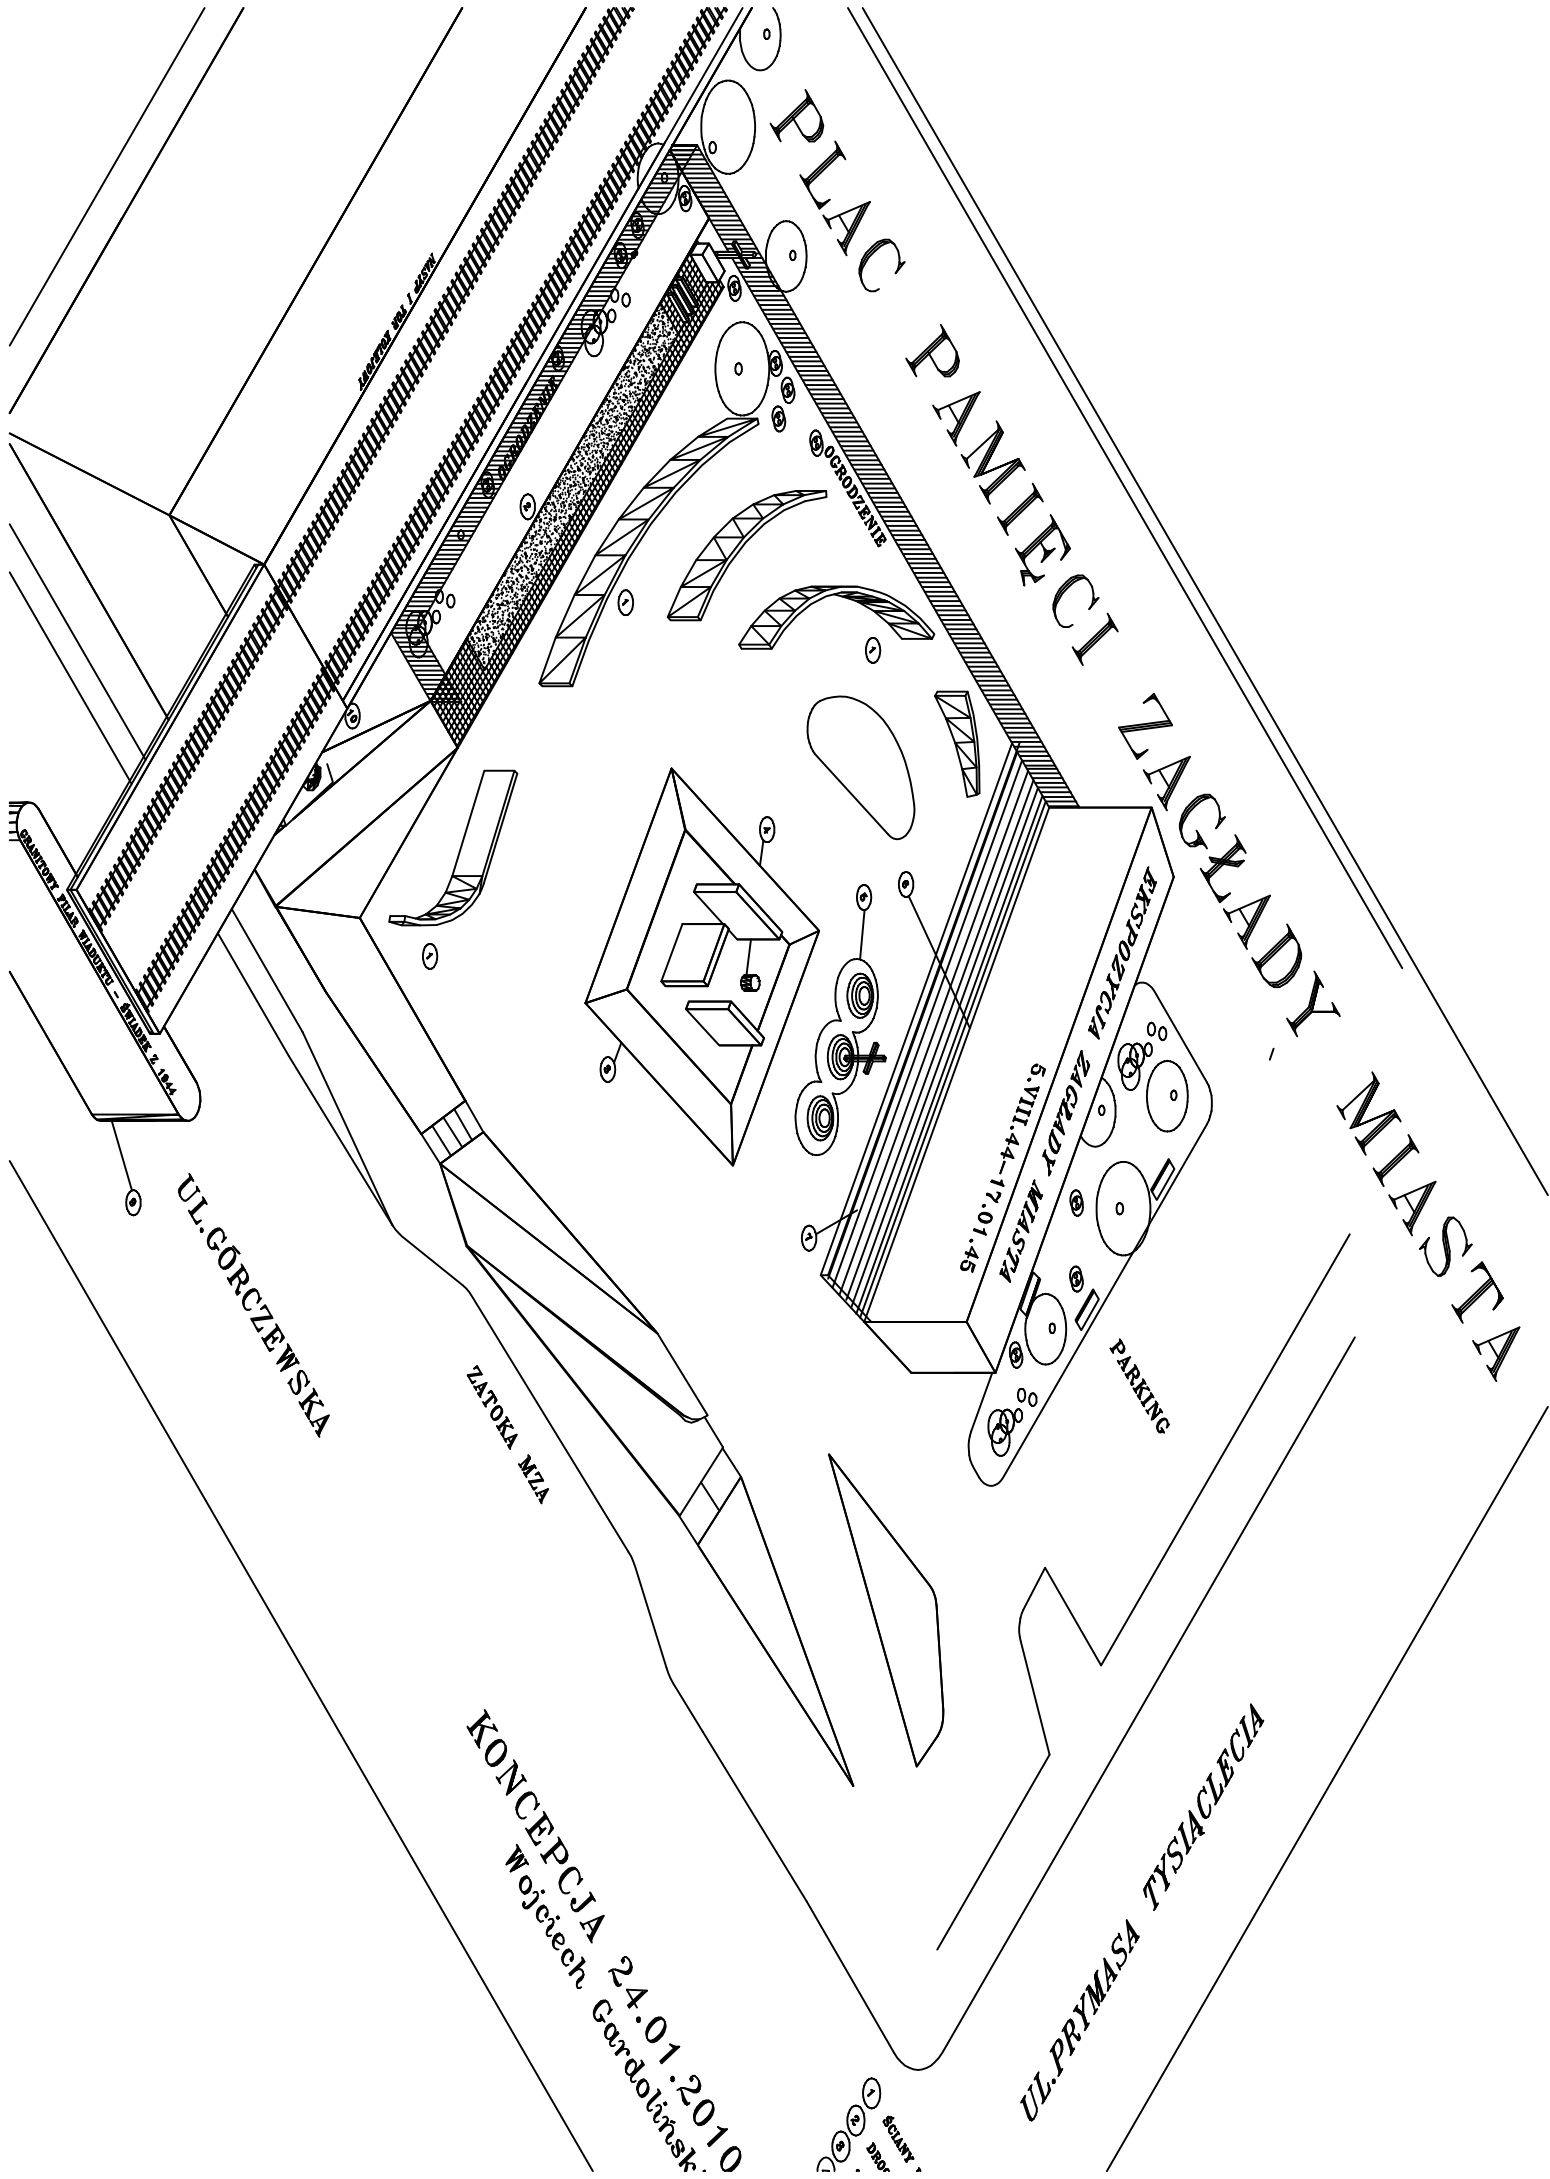

UL. GORCZEWSKA

ZATOKA MZA

KONCEPCJA 24.01.2010  
Wojciech Gardoliński

UL. PRYMASA TYSIĄCLECIA

drzwi  
drzewo

KASPOWICZA ZAGŁADY MIASTA  
5.VIII.44-17.01.45

PARKING

OGRODZENIE

ZAPLECZE WZL. 2007